


Согласовано									
Инов. № подл.	Подпись и дата	Взам. инв. №							

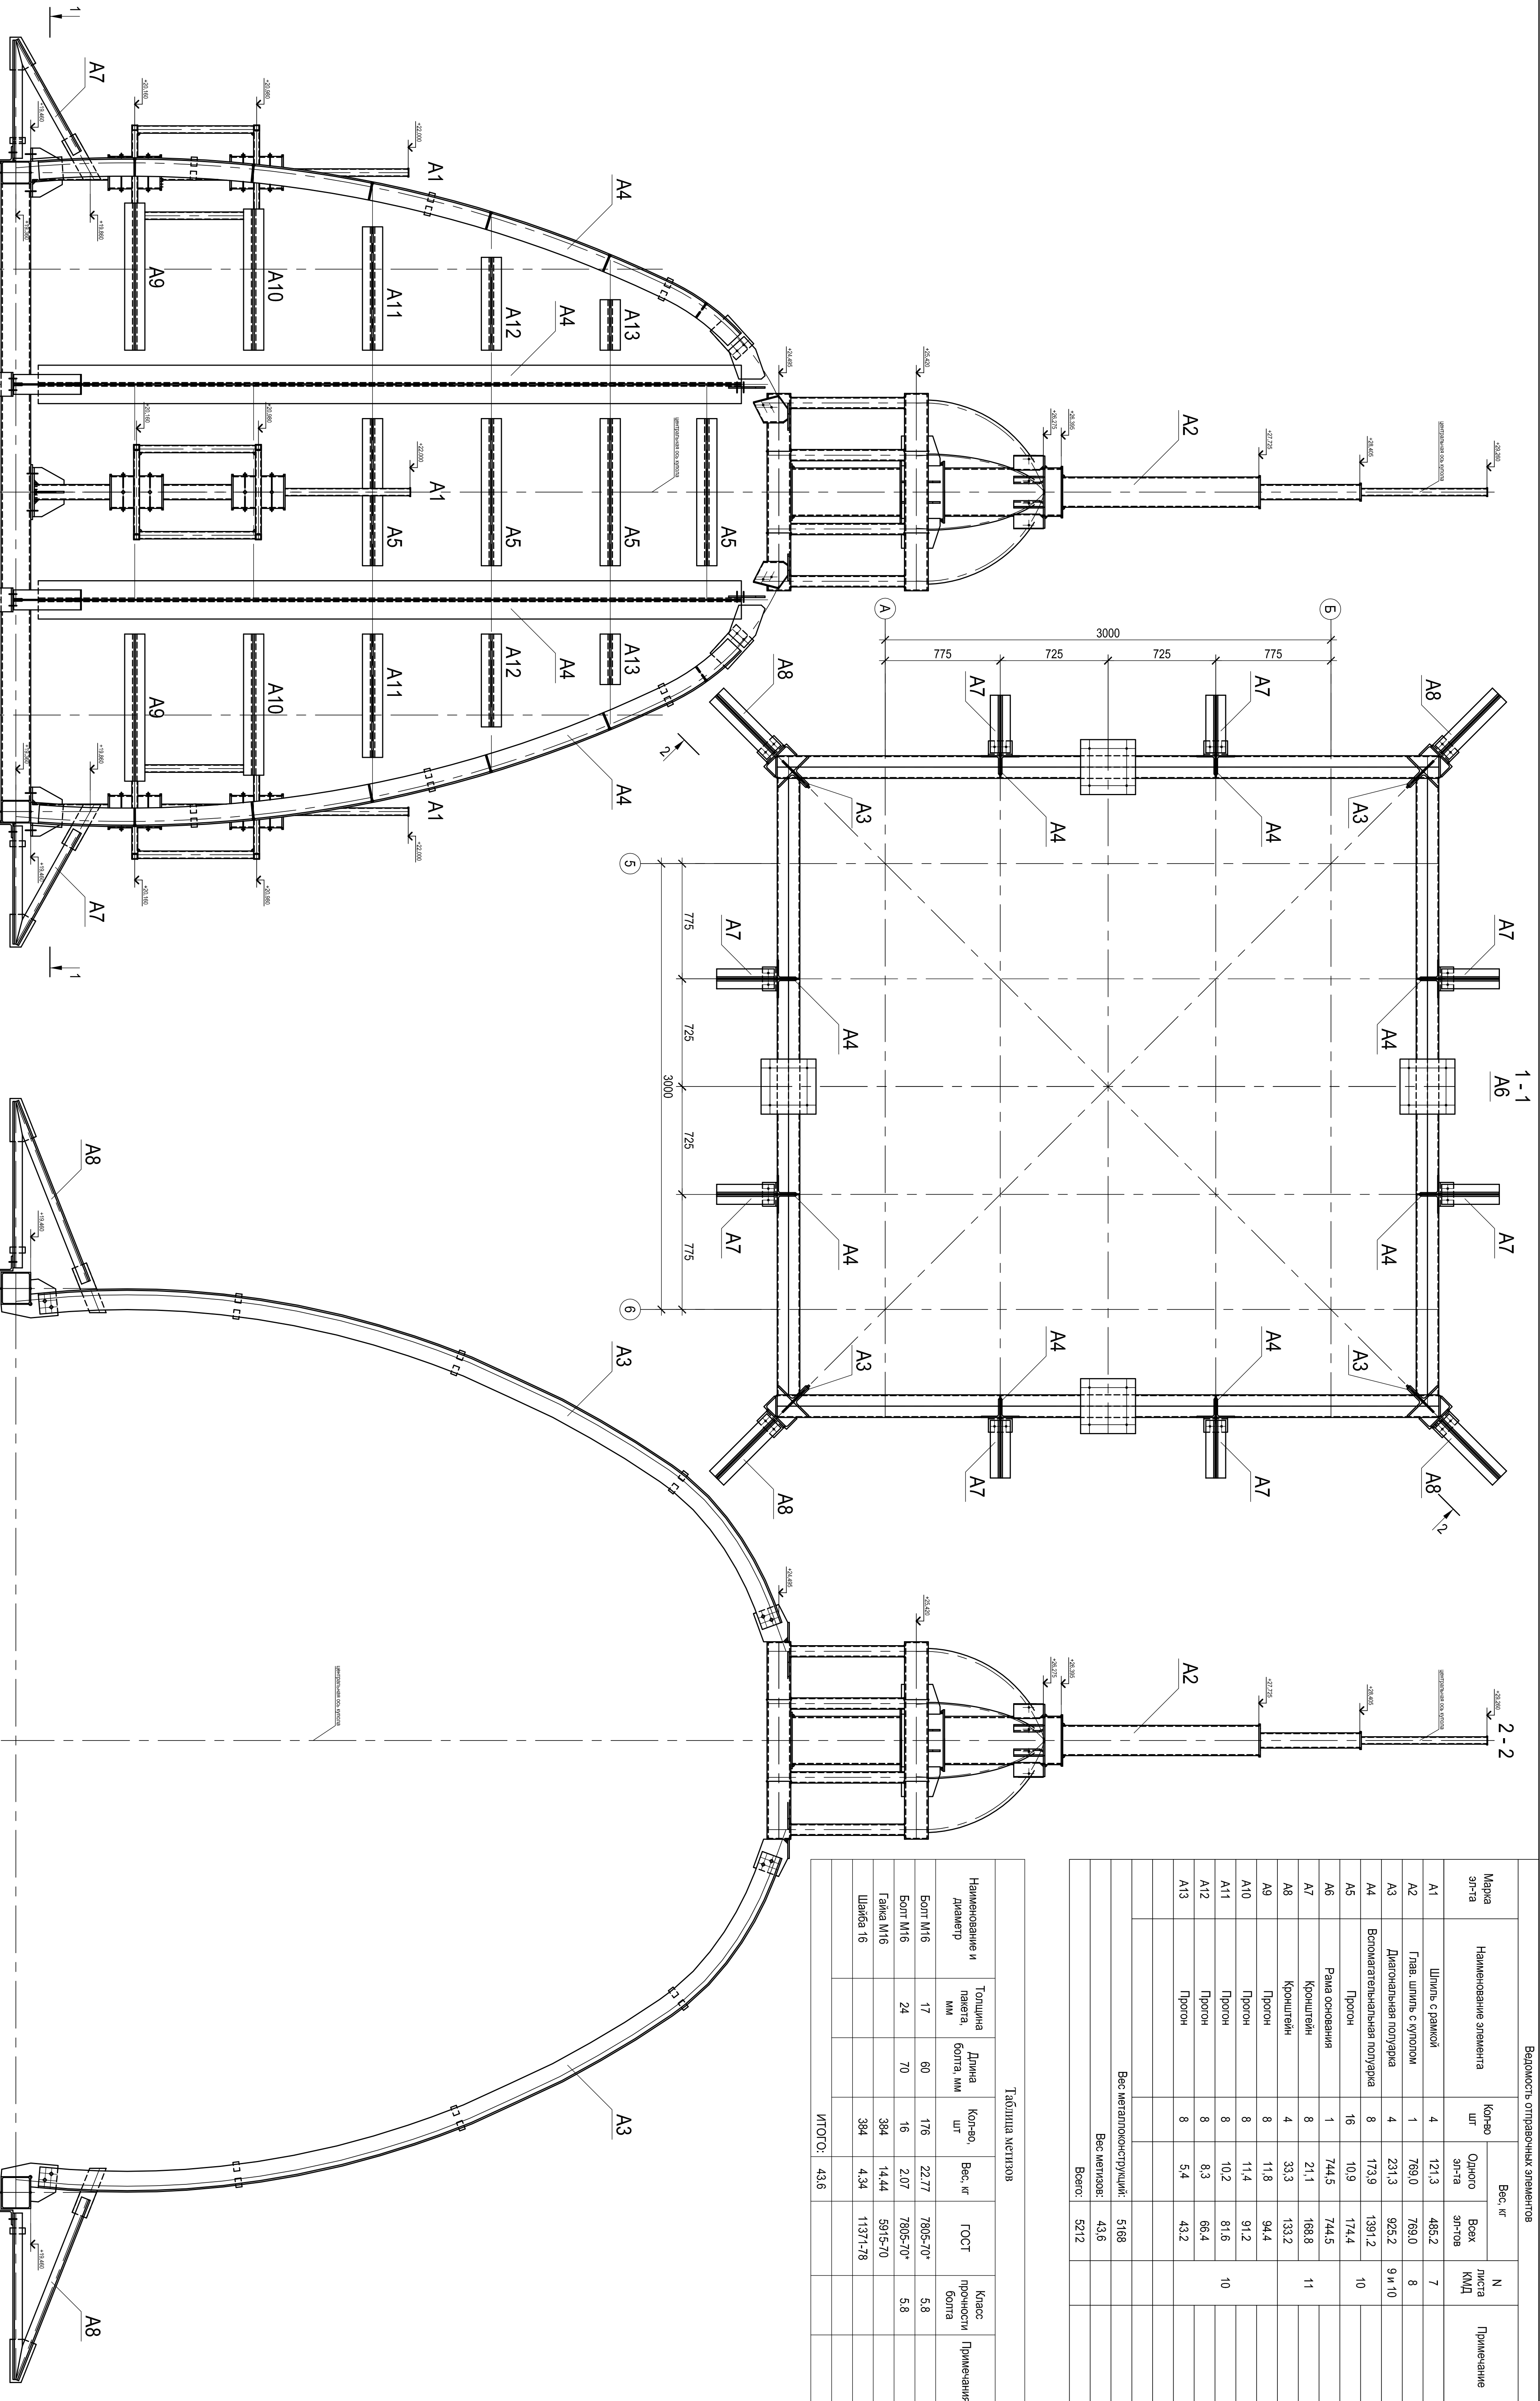

Ведомость отправочных элементов						
Марка эл-та	Наименование элемента	Кор-го эл-та	Вес, кг	Всех эл-тов	N листа	Примечание
A1	Шпиль с рамкой	4	121.3	485.2	7	
A2	Гвоздь шпиль с шурупом	1	769.0	769.0	8	
A3	Диагональная полурамка	4	231.3	925.2	9 и 10	
A4	Вспомогательная полурамка	8	173.9	1391.2	10	
A5	Прогон	16	10.9	174.4		
A6	Рама основания	1	744.5	744.5		
A7	Кронштейн	8	21.1	168.8	11	
A8	Кронштейн	4	33.3	133.2		
A9	Прогон	8	11.8	94.4		
A10	Прогон	8	11.4	91.2		
A11	Прогон	8	10.2	81.6	10	
A12	Прогон	8	8.3	66.4		
A13	Прогон	8	5.4	43.2		
Вес металлоконструкций:					5168	
Всего:					5212	

Таблица метриков					
Наименование и диаметр	Толщина павета, мм	Длина болта, мм	Кор-го, шт	Вес, кг	ГОСТ
Болт М16	17	60	176	22.77	7805-70*
Болт М16	24	70	16	2.07	7805-70*
Гайка М16			384	14.44	5915-70
Шайба 16			384	4.34	11371-78
Итого:				43.6	

Здание банка на углу ул. Раппель и ул. Зарубина в Волжском районе г. Саратова					
Имя	Код	Лист	Ниж	Подпись	Дата
П.И. Кошур					
Проектиров					
Разработчик					
Здание банка.					
Монтажные схемы элементов				РП	6
Курьер №1.					