


A3

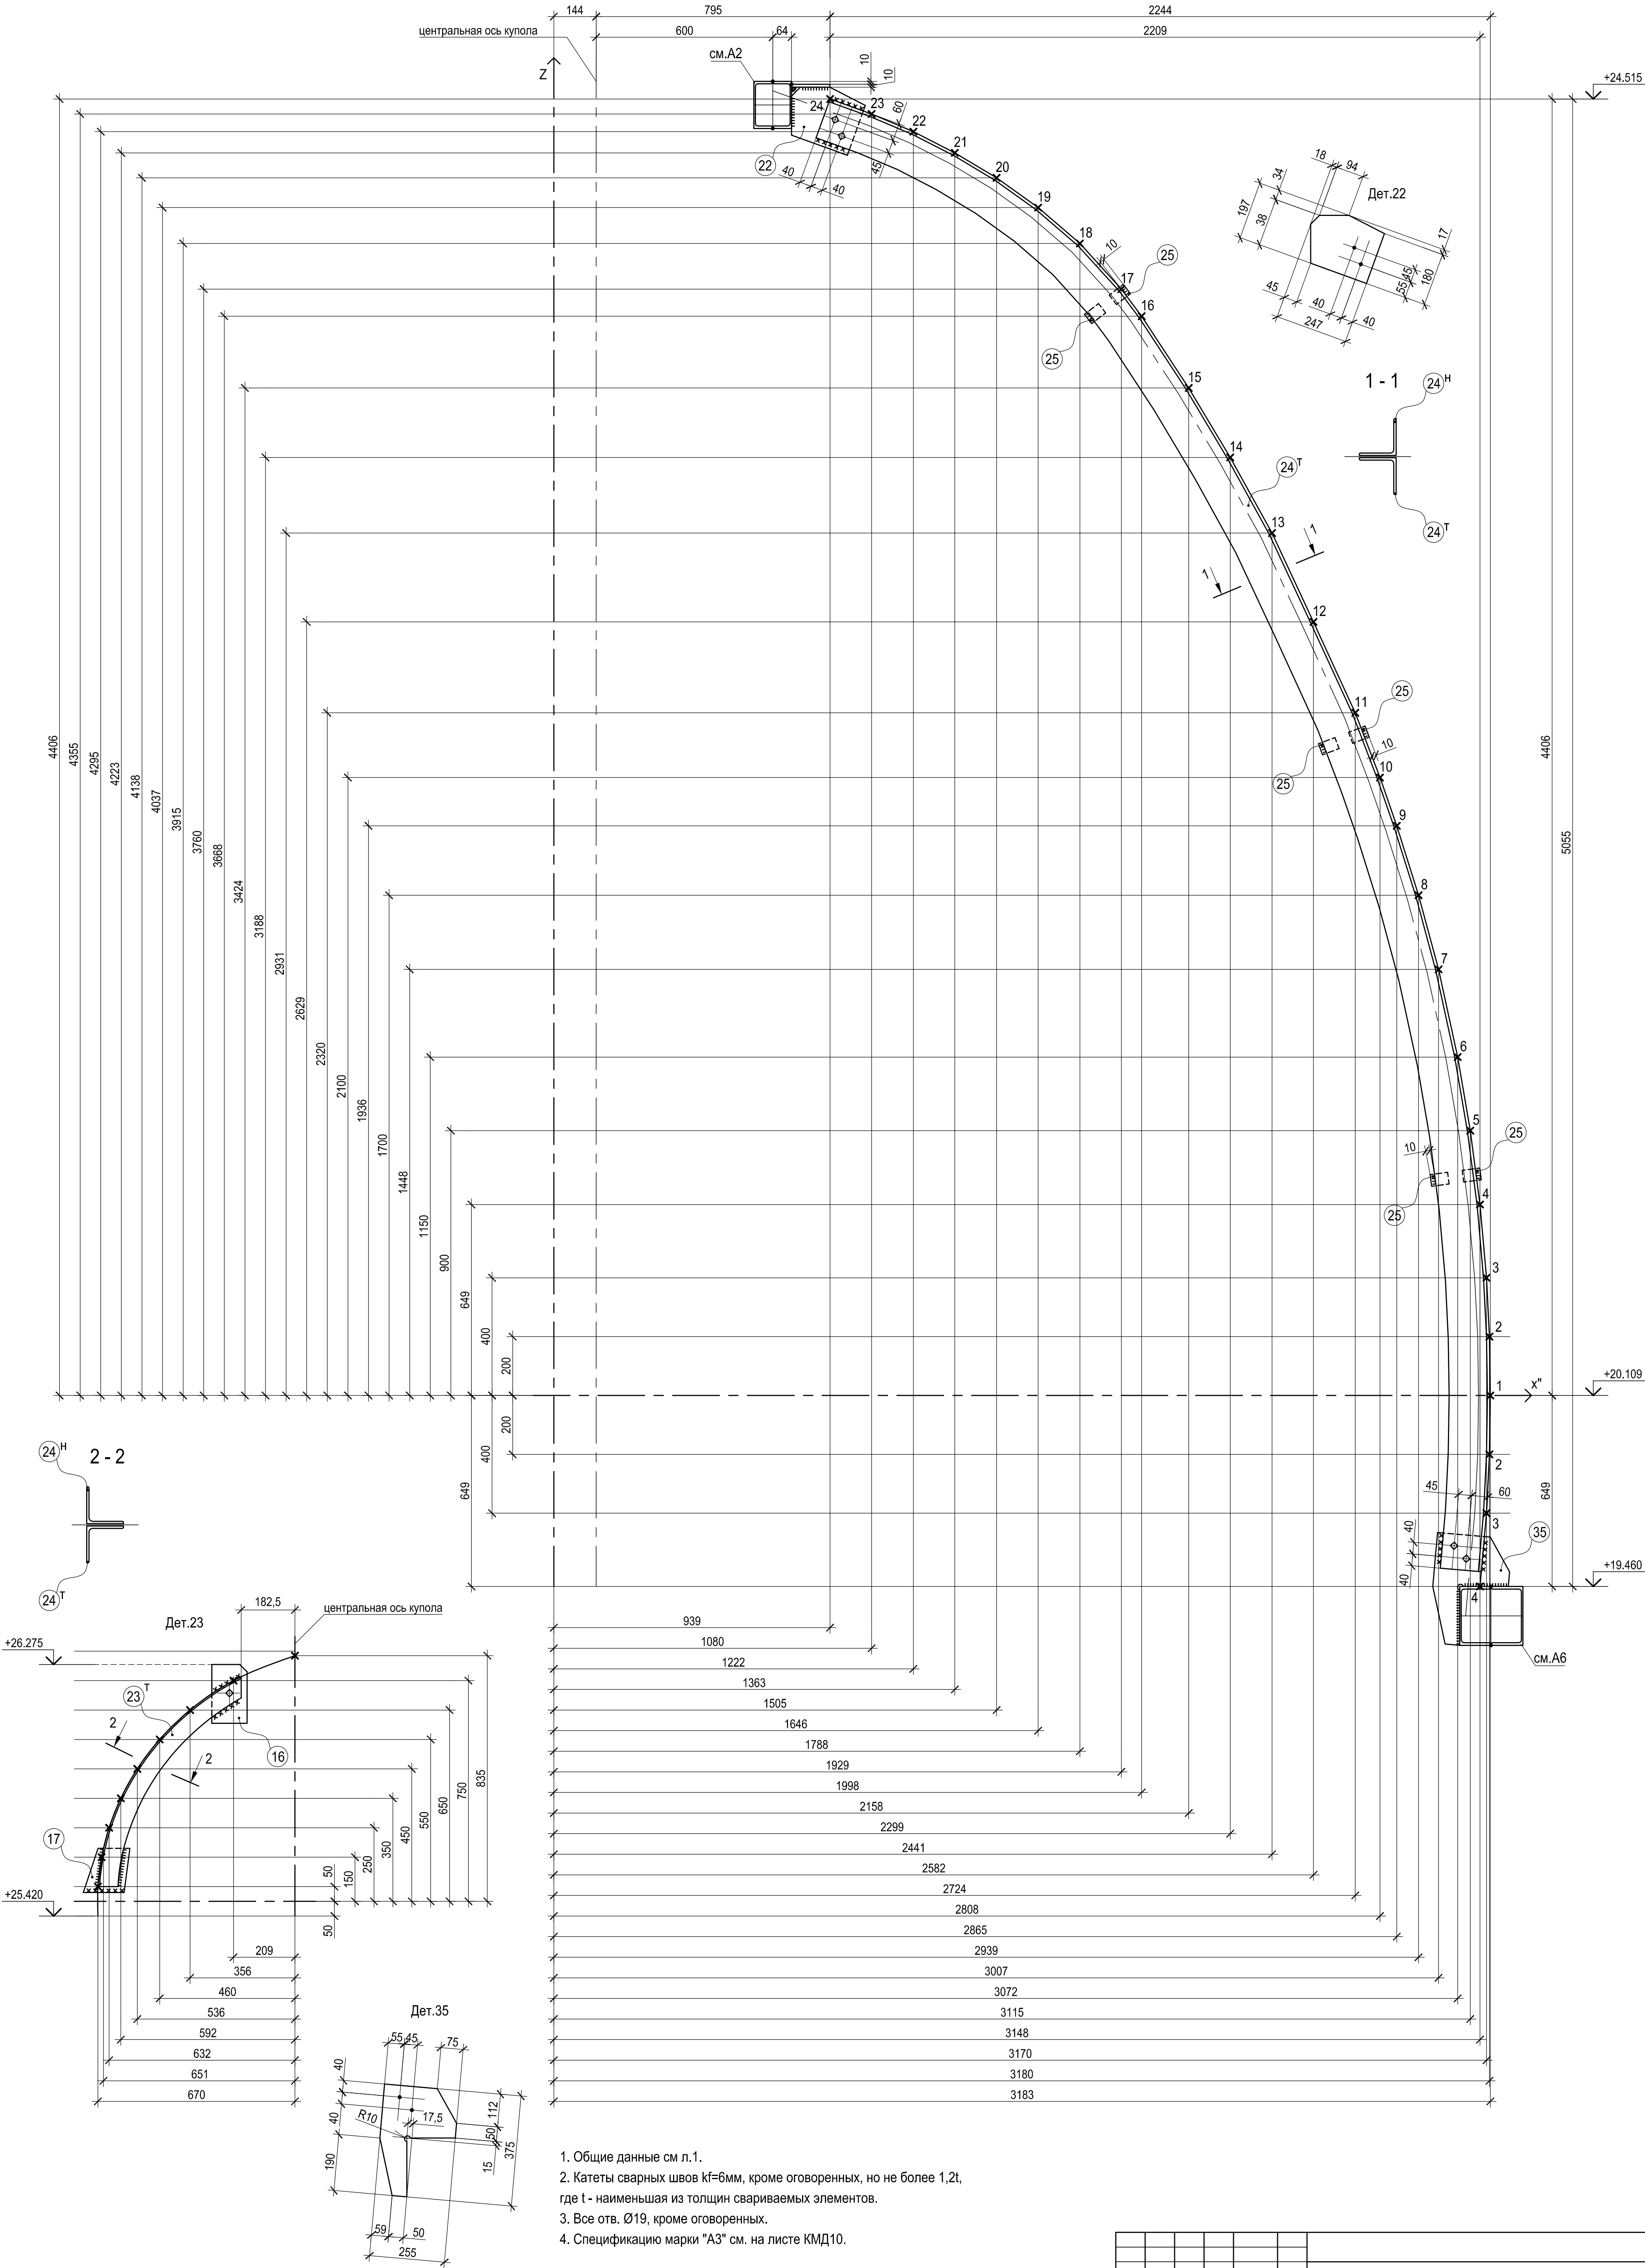

1. Общие данные см л. 1.
2. Катеты сварных швов kf=6мм, кроме оговоренных, но не более 1,2t, где t - наименьшая из толщин свариваемых элементов.
3. Все отв. Ø19, кроме оговоренных.
4. Спецификацию марки "А3" см. на листе КМД10.

Изм.	Котур	Лист	Нлок	Подпись	Дата	Здание банка на углу ул. Радищева и ул. Зарубина в Волжском районе г. Саратова		
Гл.констр.						Здание банка.		Стадия
Проверил						РП		Лист
Разработал						Марка "А3".		Листов

Формат А1